

Untersuchungsgebiet

PV-Anlage Kindlas – Ehenfeld, Hirschau
 Voltgrün Energie GmbH

Übersichtskarte

Bericht Nr. 3201885


Anlage 1.1

Datum: 14.12.2020

Maßstab: siehe Maßstab

Bearbeiterin: Katharina Feid M. Sc.



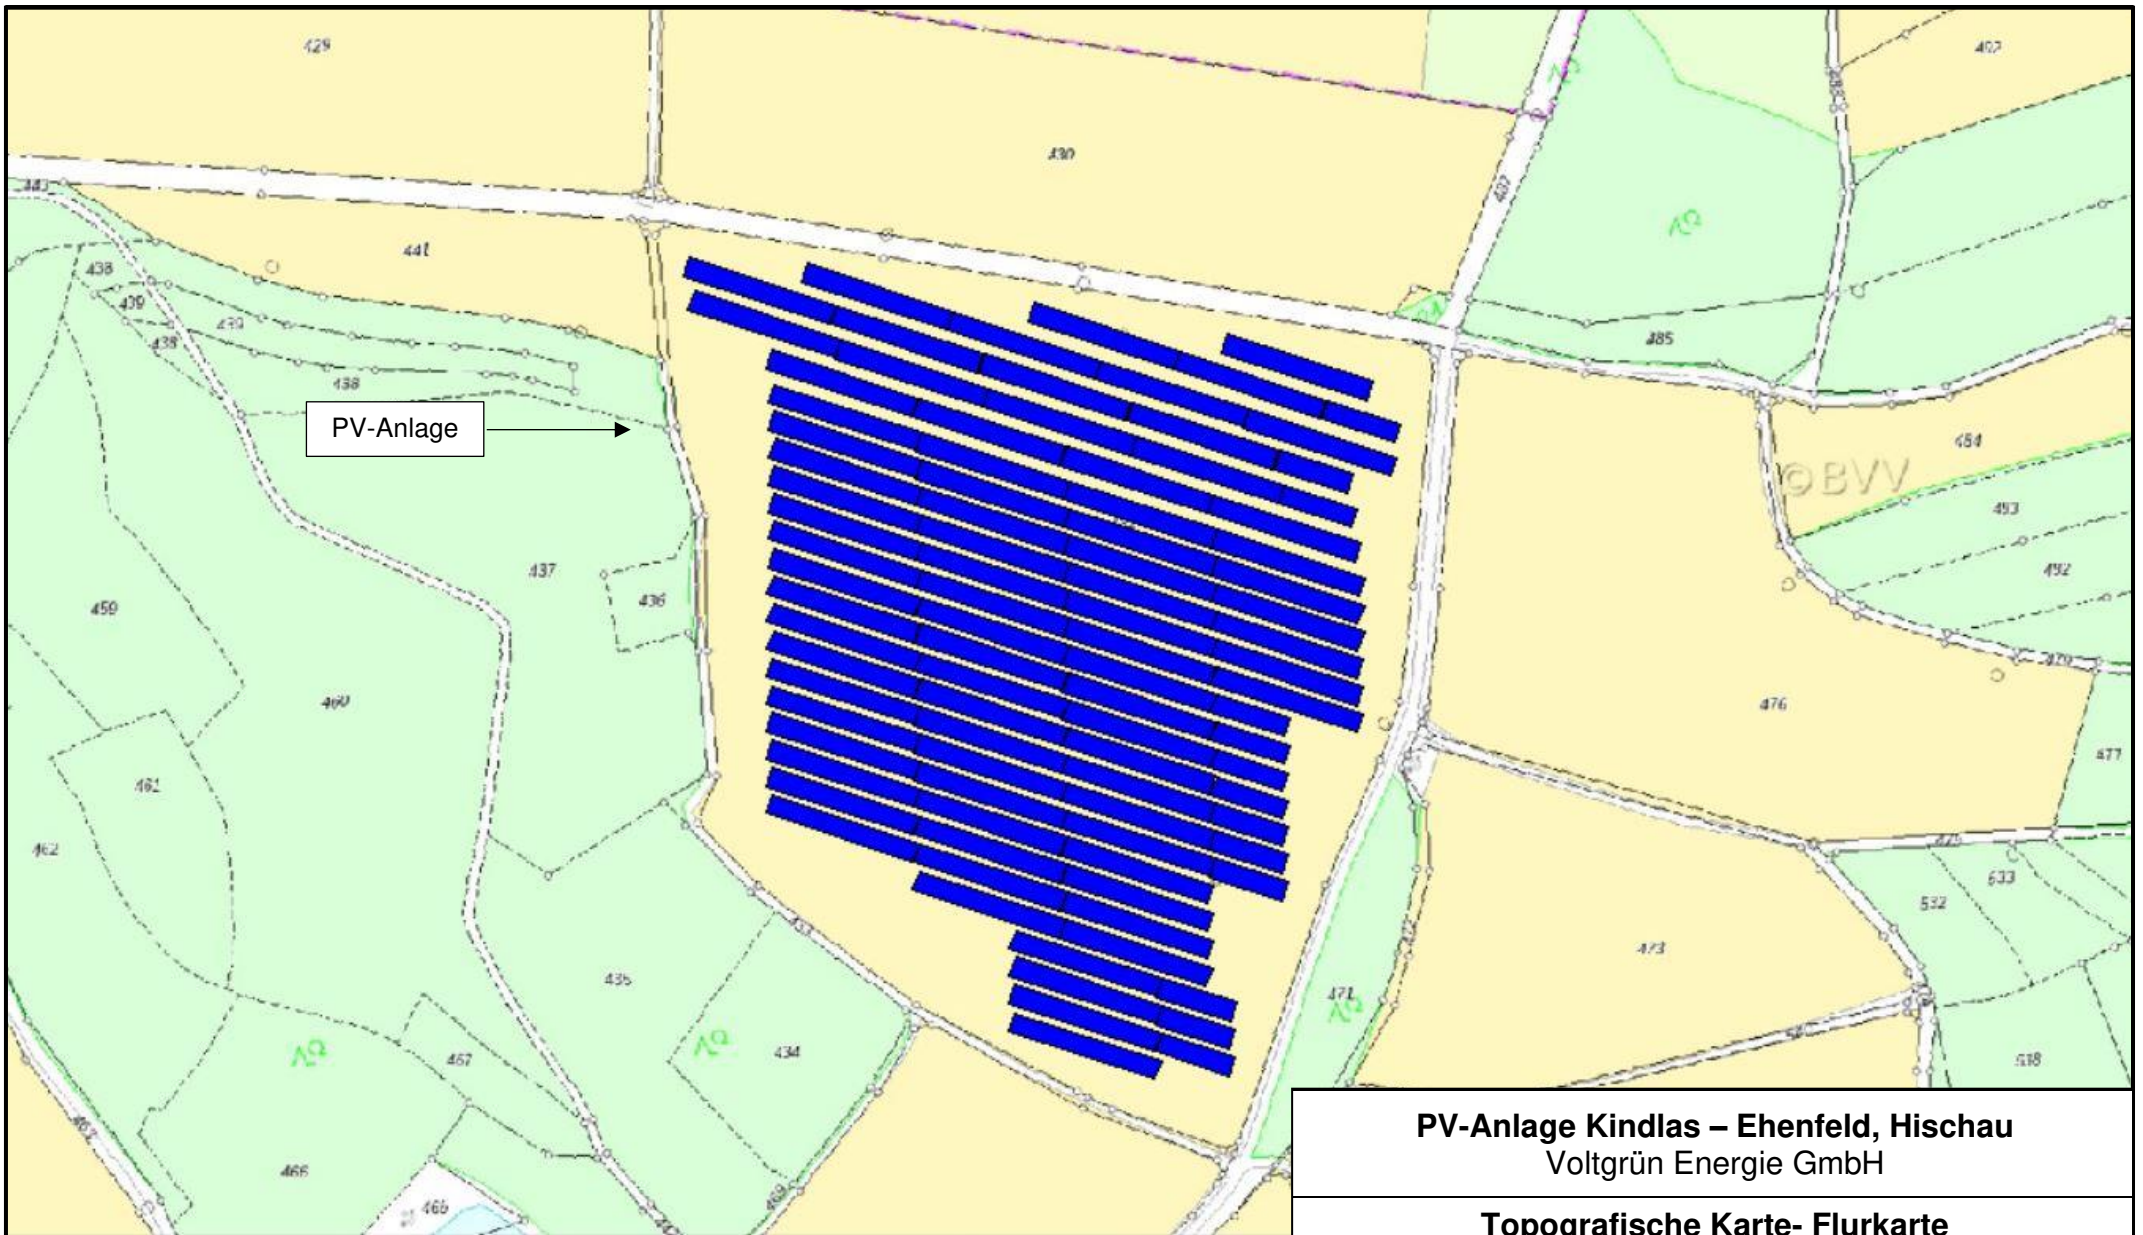

PV-Anlage Kindlas – Ehenfeld, Hischau
 Voltgrün Energie GmbH

Topografische Karte- Flurkarte

Bericht Nr. 3201885


Anlage 1.2

Datum: 14.12.2020

Maßstab: 1: 4800

Bearbeiterin: Katharina Feid M.Sc.



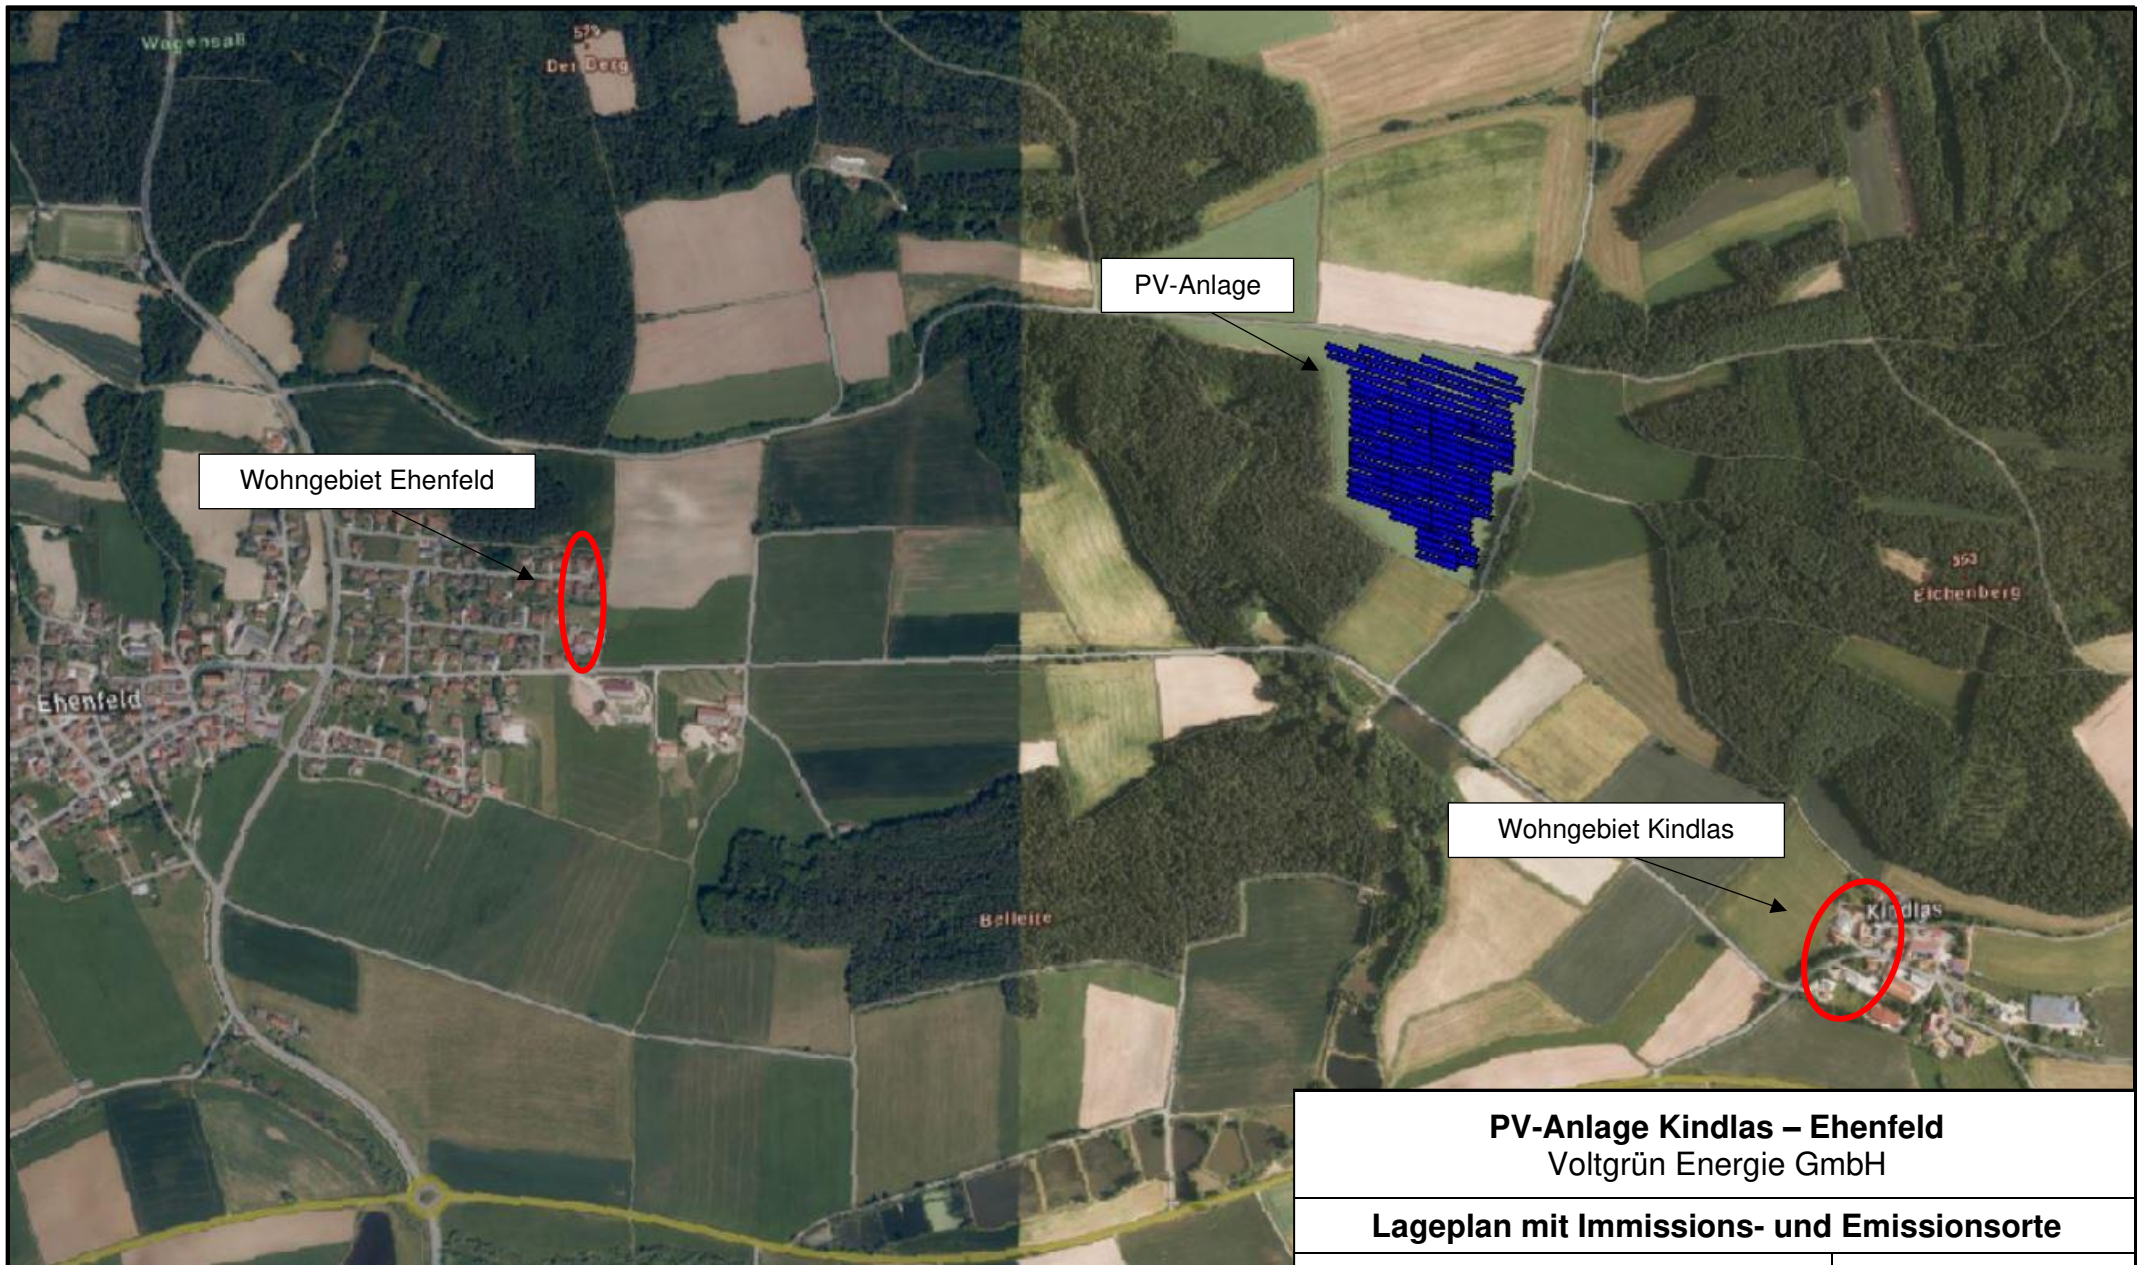

PV-Anlage Kindlas – Ehenfeld
Voltgrün Energie GmbH

Lageplan mit Immissions- und Emissionsorte

Bericht Nr. 3201885

Anlage 1.3

Datum: 14.12.2020

Maßstab: 1: 19000

Bearbeiterin: Katharina Feid M.Sc.

